

H. AYUNTAMIENTO DE ZAPOPAN 2017



ACTUALIZACIÓN DEL PLAN PARCIAL DE DESARROLLO URBANO ZPN-5 "VALLARTA - PATRIA"
MUNICIPIO DE ZAPOPAN, JALISCO.



Con relación a los cambios en el Documento Técnico del Plan, se indican los siguientes:

En la página 172 del documento técnico del plan referido:

DICE:

Las zonas habitacionales plurifamiliar vertical densidad baja son las siguientes:
AU/H4-V (59); AU/H4-V (176); AU/H4-V (177); AU/H4-V (467); AU/H4-V (468); AU/H4-V (469); AU/H4-V (470); AU-RTD/H4-V (49); AU-RTD/H4-V (50); AU-RTD/H4-V (74); AU-RN/H4-V (186); AU-RN/H4-V (217); AU-RN-AT-PP-PF/H4-V (12); y AU-RN-AT-PP-PF/H4-V (18).

DEBE DECIR:

Las zonas habitacionales plurifamiliar vertical densidad alta son las siguientes:
AU/H4-V (59); AU/H4-V (176); AU/H4-V (177); AU/H4-V (467); AU/H4-V (468); AU/H4-V (469); AU/H4-V (470); **AU/H4-V (677)**; AU-RTD/H4-V (49); AU-RTD/H4-V (50); AU-RTD/H4-V (74); AU-RN/H4-V (186); AU-RN/H4-V (217); AU-RN-AT-PP-PF/H4-V (12); y AU-RN-AT-PP-PF/H4-V (18).



Table with 2 columns: SIMBOLOGIA and DESCRIPCION. It lists various urban planning symbols and their corresponding descriptions.

ESCALA 1:5000

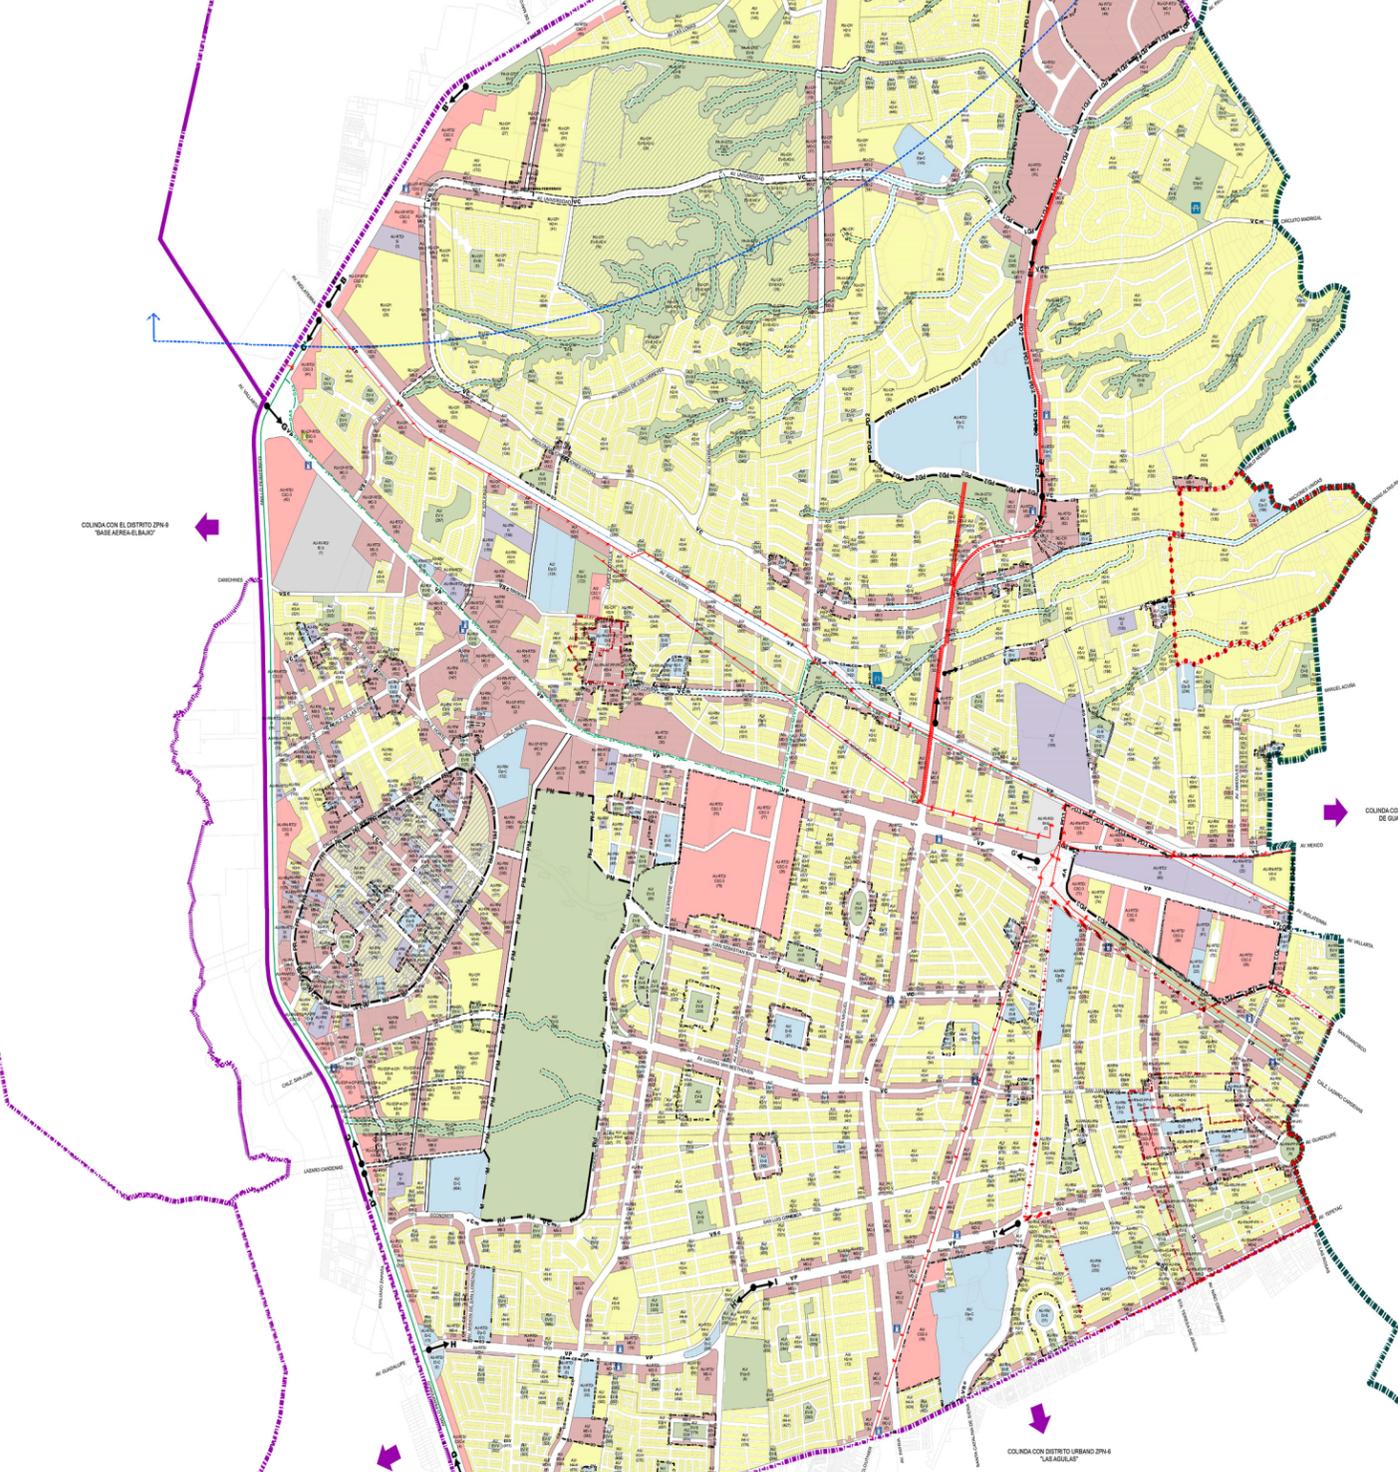


Imagen del Plano de Zonificación del Plan Parcial de Desarrollo ZPN-05 'Valarta-Patria' propuesto en el que se integró al predio dentro de la zona ALPHA-VIETI, ubicado en General Luis Contreras entre Abogados, Escultores y Técnicos, colonia Jardines de Guadalupe.

Large grid table containing detailed zoning regulations, including columns for 'NORMAS DE CONTROL DE URBANIZACIÓN Y DENSIDAD DE LA EDIFICACIÓN', 'NORMAS DE CONTROL DE URBANIZACIÓN Y DENSIDAD DE LA EDIFICACIÓN', and 'NORMAS DE CONTROL DE URBANIZACIÓN Y DENSIDAD DE LA EDIFICACIÓN'. It lists various urban planning codes and their corresponding regulations.

PLAN PARCIAL DE DESARROLLO URBANO

DISTRITO URBANO ZPN-5 'VALLARTA-PATRIA'

PLANO DE ZONIFICACION Z-1

SIMBOLOGIA

Table with 2 columns: CLASIFICACION DE ZONAS and DESCRIPCION. It provides a detailed legend for the zoning plan, including various urban planning symbols and their corresponding descriptions.

ESTRUCTURA VIAL

Table with 2 columns: CURVE CONCEPTO and VALOR. It lists different types of road curves and their corresponding values.

ESTRUCTURA URBANA

Table with 2 columns: CURVE CONCEPTO and VALOR. It lists different types of urban structures and their corresponding values.

Presidente Municipal Jesús Pablo Lemus Navarro

Regidora Fabiola Raquel Guadalupe Loya Hernández

Regidor Armando Guzmán Esparza

Regidora Laura Gabriela Cárdenas Rodríguez

Regidor Mario Alberto Rodríguez Carrillo

Regidora Tzitzí Santillán Hernández

Regidor José Hiram Torres Salcedo

Regidora Graciela de Obaldía Escalante

Regidor Oscar Javier Ramírez Castellanos

Regidora Ana Lidia Sandoval García

Regidor Esteban Estrada Ramírez

Regidora Myriam Paola Abundis Vázquez

Regidor y Síndico José Luis Tostado Bastidas

Regidor Salvador Rizo Castelo

Regidora Michelle Leño Aceves

Regidor Xavier Marconi Montero Villanueva

Regidora Zoila Gutiérrez Avelar

Regidor José Flores Trejo

Regidor Luis Guillermo Martínez Mora

Regidor Alejandro Pineda Valenzuela

Regidora Erika Eugenia Félix Ángeles

Secretario del Ayuntamiento Ricardo Rodríguez Jiménez

HOJA SIN TEXTO

HOJA SIN TEXTO



Gaceta Municipal Ayuntamiento de Zapopan, medio oficial de publicación del Municipio de Zapopan, Jalisco. Hidalgo No. 151 Cabecera Municipal, C.P. 45100. Responsables de la publicación, L.A.E. Jesús Pablo Lemus Navarro, Presidente Municipal, Mtro. Ricardo Rodríguez Jiménez, Secretario del Ayuntamiento. Responsable de la edición (formato), elaboración y distribución C. Sofía Camarena Niehus, Directora del Archivo General del Municipio. Dr. Luis Farah No. 1080, Frac. Los Paraísos. Tel. 38 18 22 00, Ext. 1640 y 1641.